




HESSE & HÖLDERLIN


Die Dichterhäuser

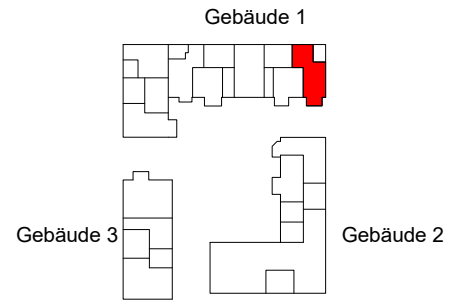

Hanna-Bernheim-Straße 34

Wohnung 01.00.W06 | Gebäude 1 | EG links | 2 Zi.-Whg. | Wohnfläche ca. 74,68 m^{2*}

Eingang
Hanna-Bernheim-Straße
34 ▼

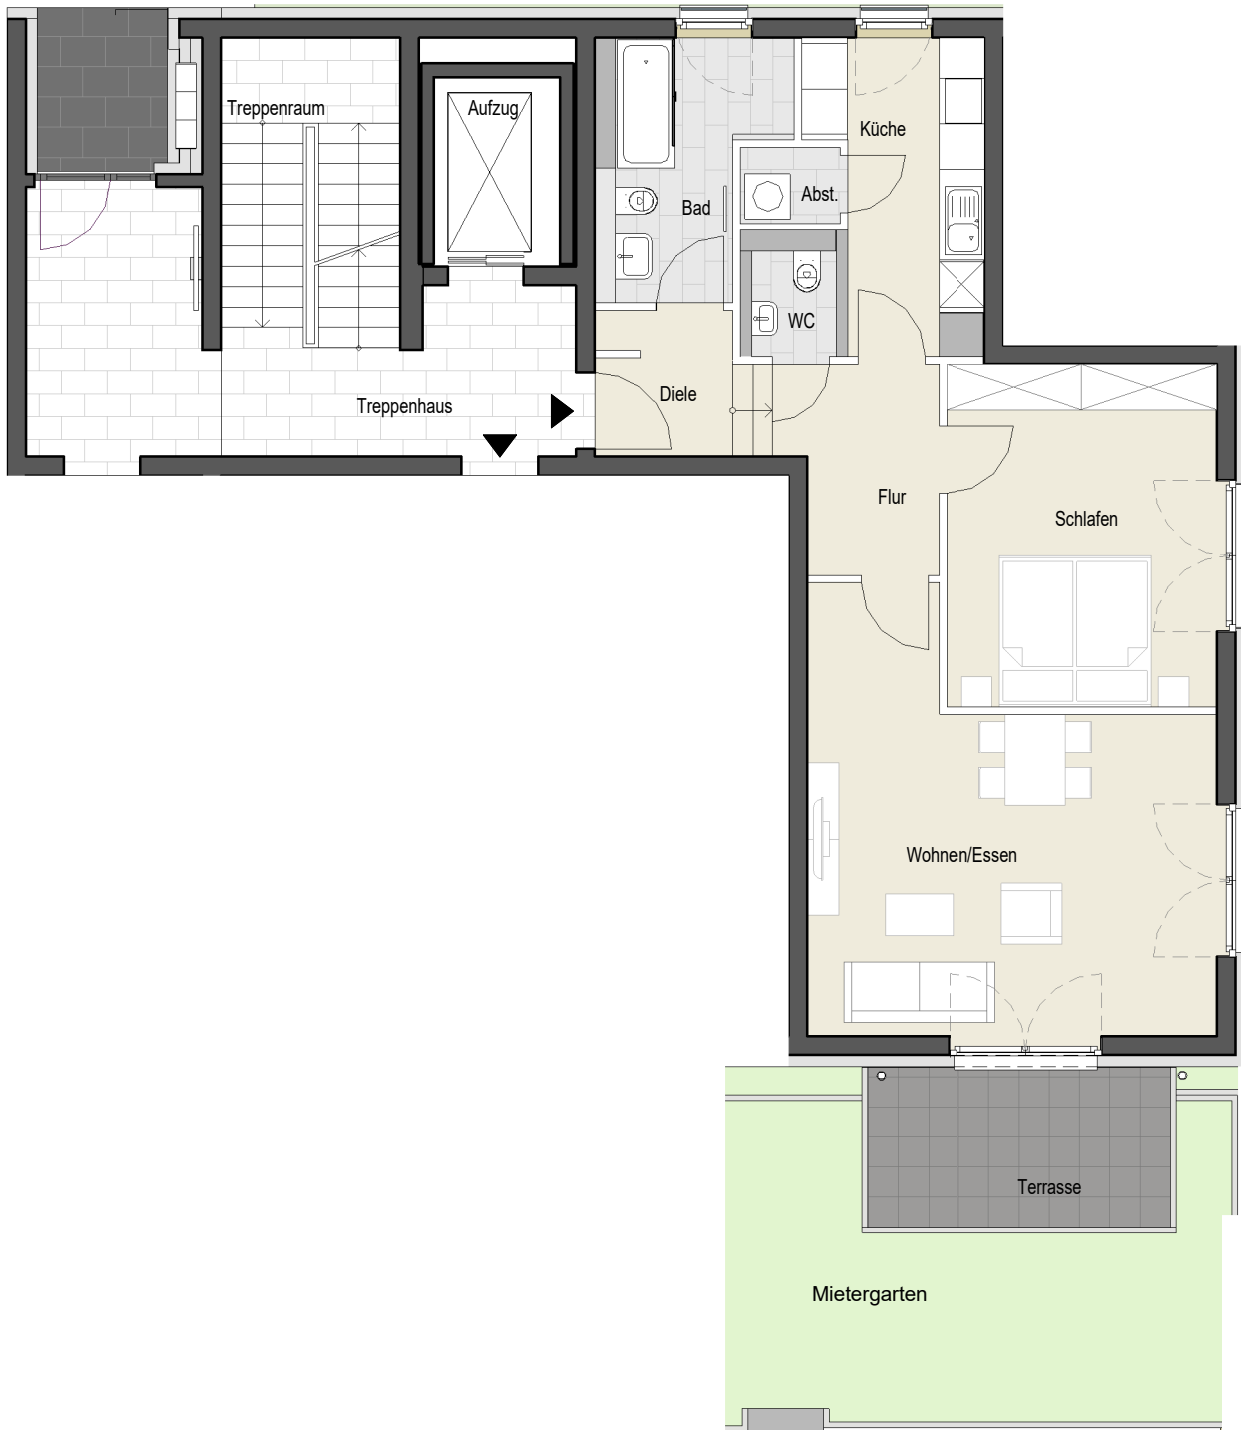

*keine Haftungsübernahme des Architekten + Aurelis
Hinweis: Unverbindliche Illustration, Änderungen vorbehalten, Möblierung beispielhaft,
die dargestellte Küche stellt lediglich einen Möblierungsvorschlag dar. Die 4-Zimmer Wohnungen erhalten keine Einbauküche.

