




# HESSE & HÖLDERLIN

Die Dichterhäuser


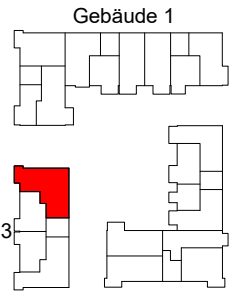


Gebäude 3

Gebäude 2

Eisenbahnstraße 27

Wohnung 03.02.W01 | Gebäude 3 | 2.OG rechts | 4 Zimmer | Wohnfläche ca. 112,81 m<sup>2\*</sup>

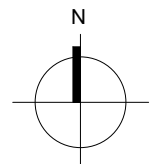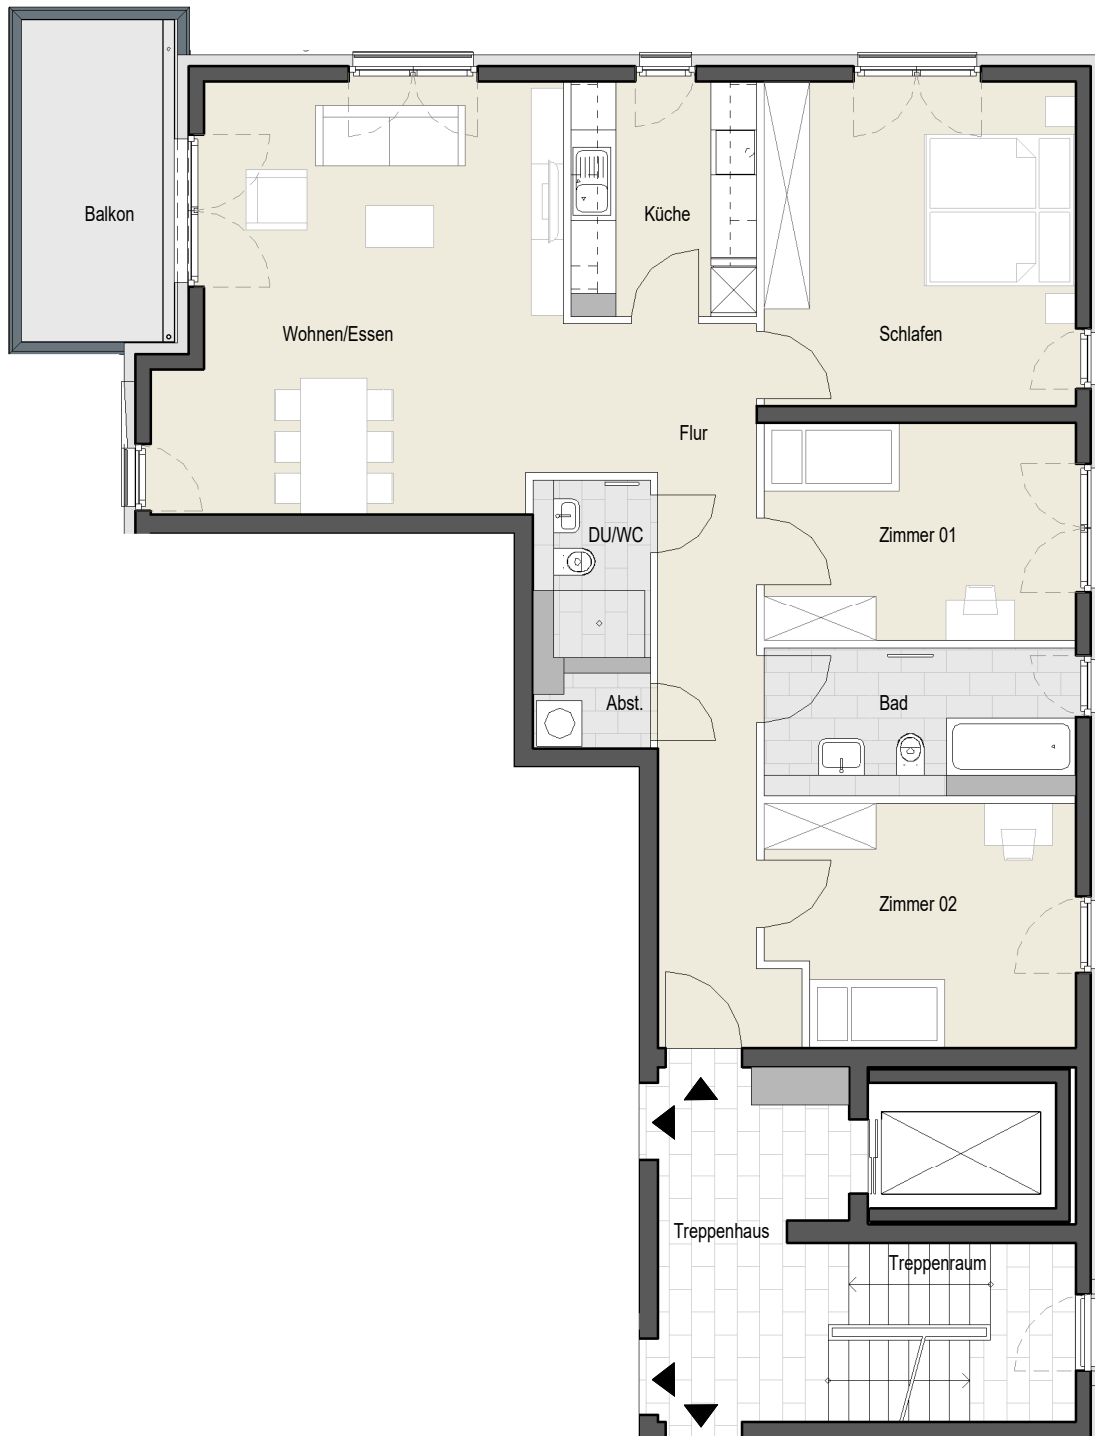

\*keine Haftungsübernahme des Architekten + Aurelis

Hinweis: Unverbindliche Illustration, Änderungen vorbehalten, Möblierung beispielhaft, die dargestellte Küche stellt lediglich einen Möblierungsvorschlag dar. Die 4-Zimmer Wohnungen erhalten keine Einbauküche.

Stand 22.01.2020

0 1 2 3m