




HESSE & HÖLDERLIN

Die Dichterhäuser


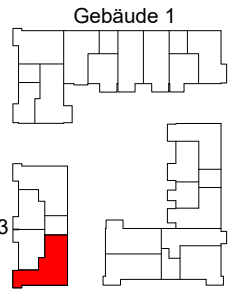


Gebäude 3

Gebäude 2

Eisenbahnstraße 27

Wohnung 03.02.W04 | Gebäude 3 | 2.OG links | 3 Zimmer | Wohnfläche ca. 99,68 m²*

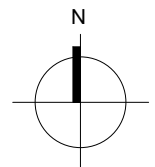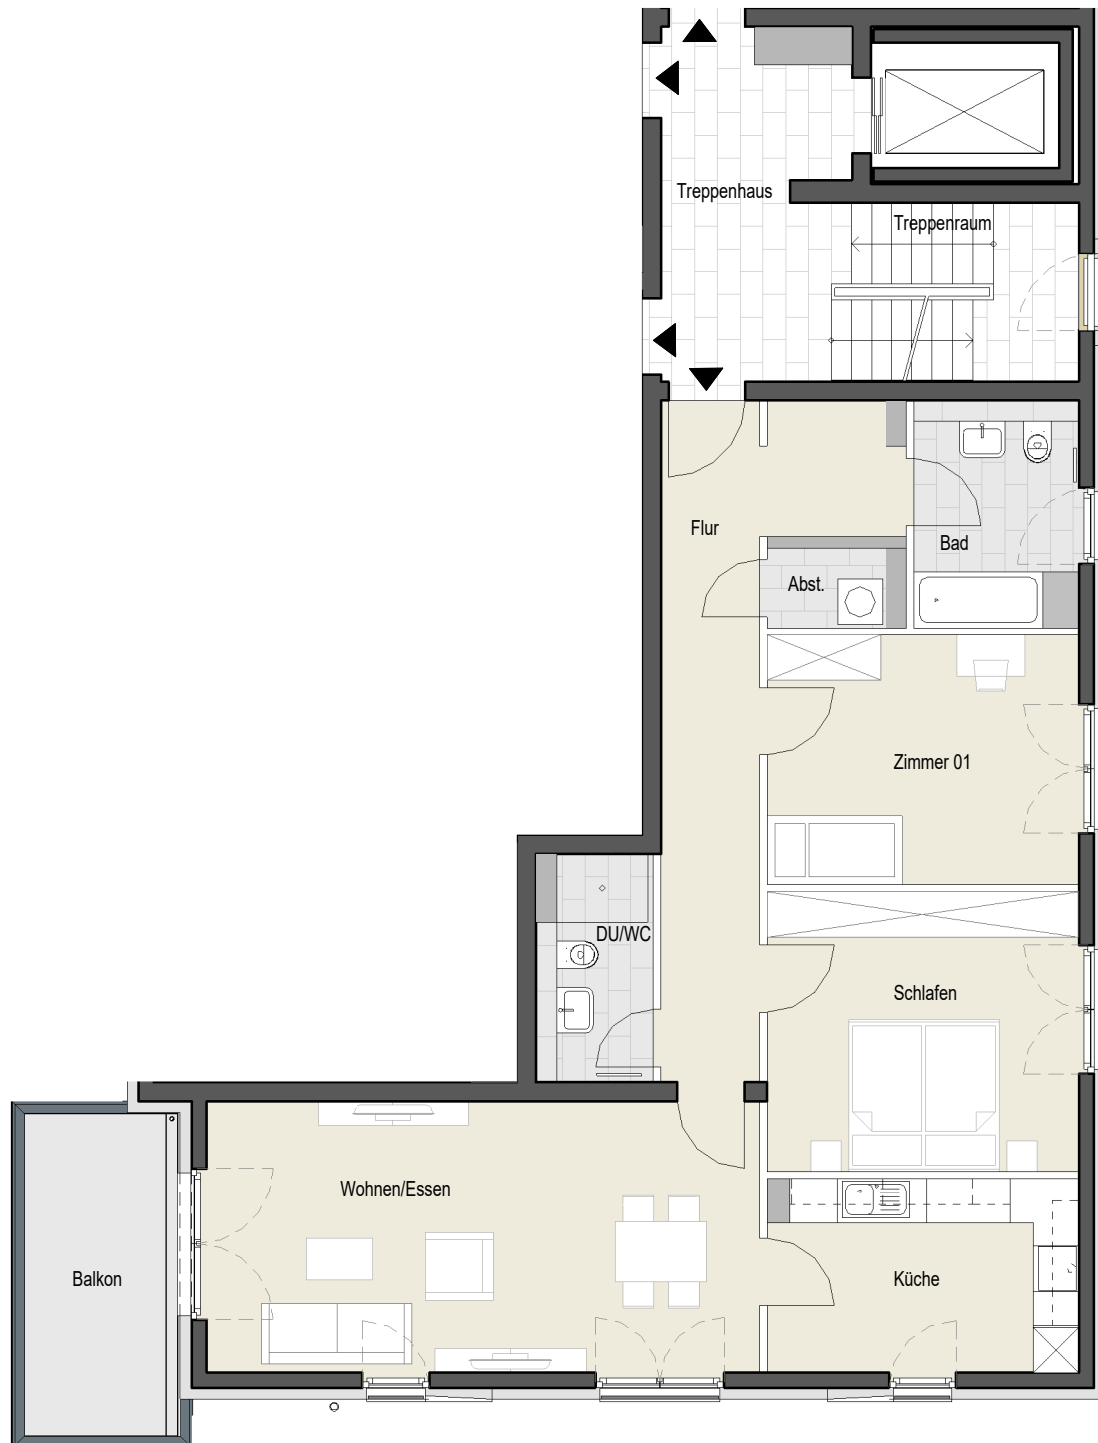

*keine Haftungsübernahme des Architekten + Aurelis
Hinweis: Unverbindliche Illustration, Änderungen vorbehalten, Möblierung beispielhaft,
die dargestellte Küche stellt lediglich einen Möblierungsvorschlag dar. Die 4-Zimmer Wohnungen erhalten keine Einbauküche.